




AGRANDISSEMENT #4

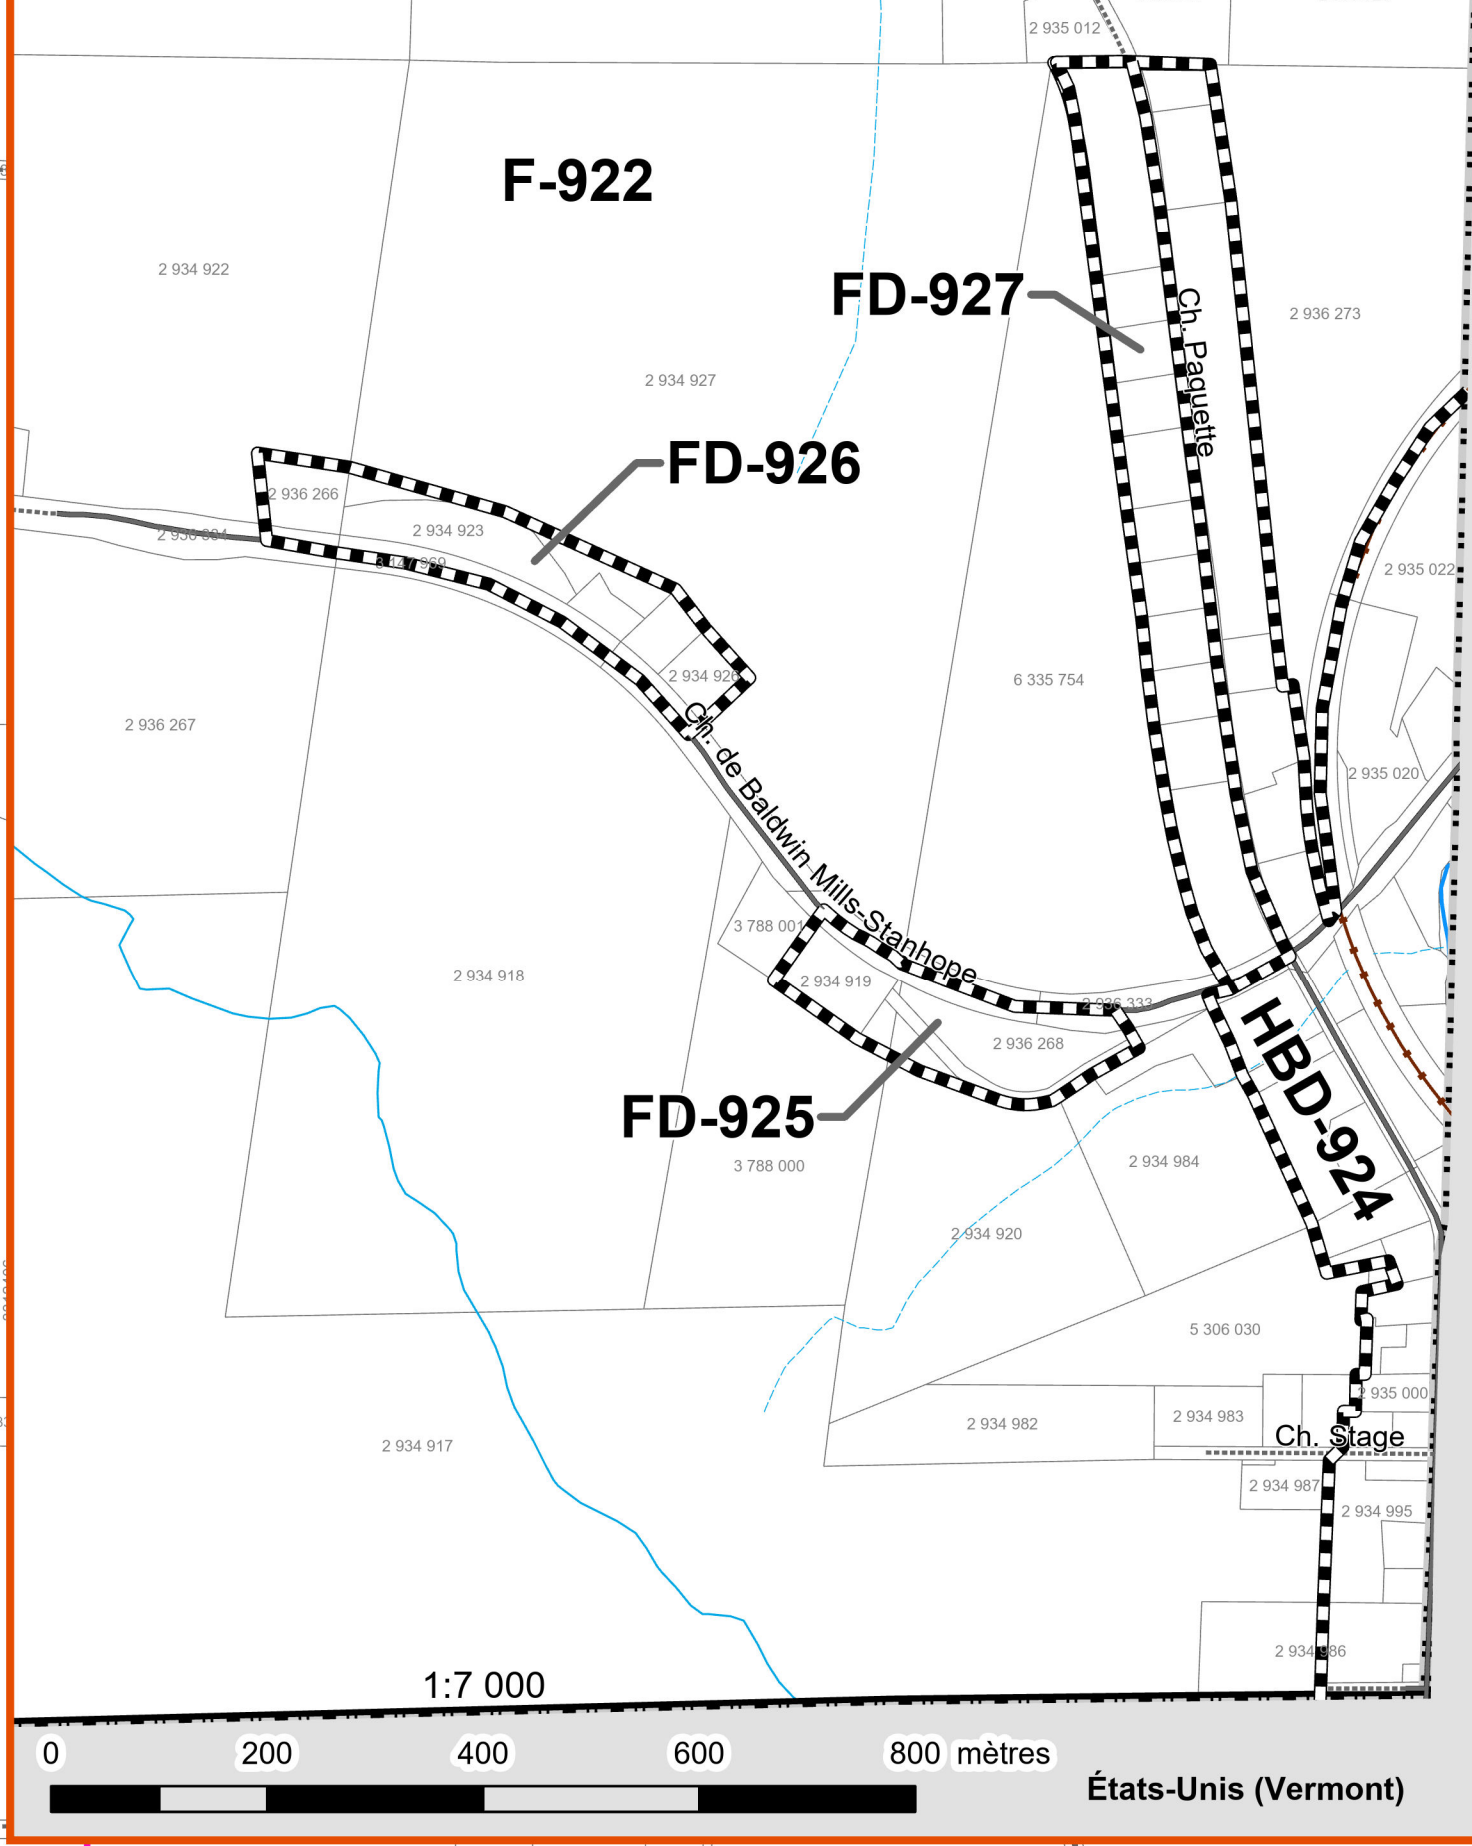

AGRANDISSEMENT #6

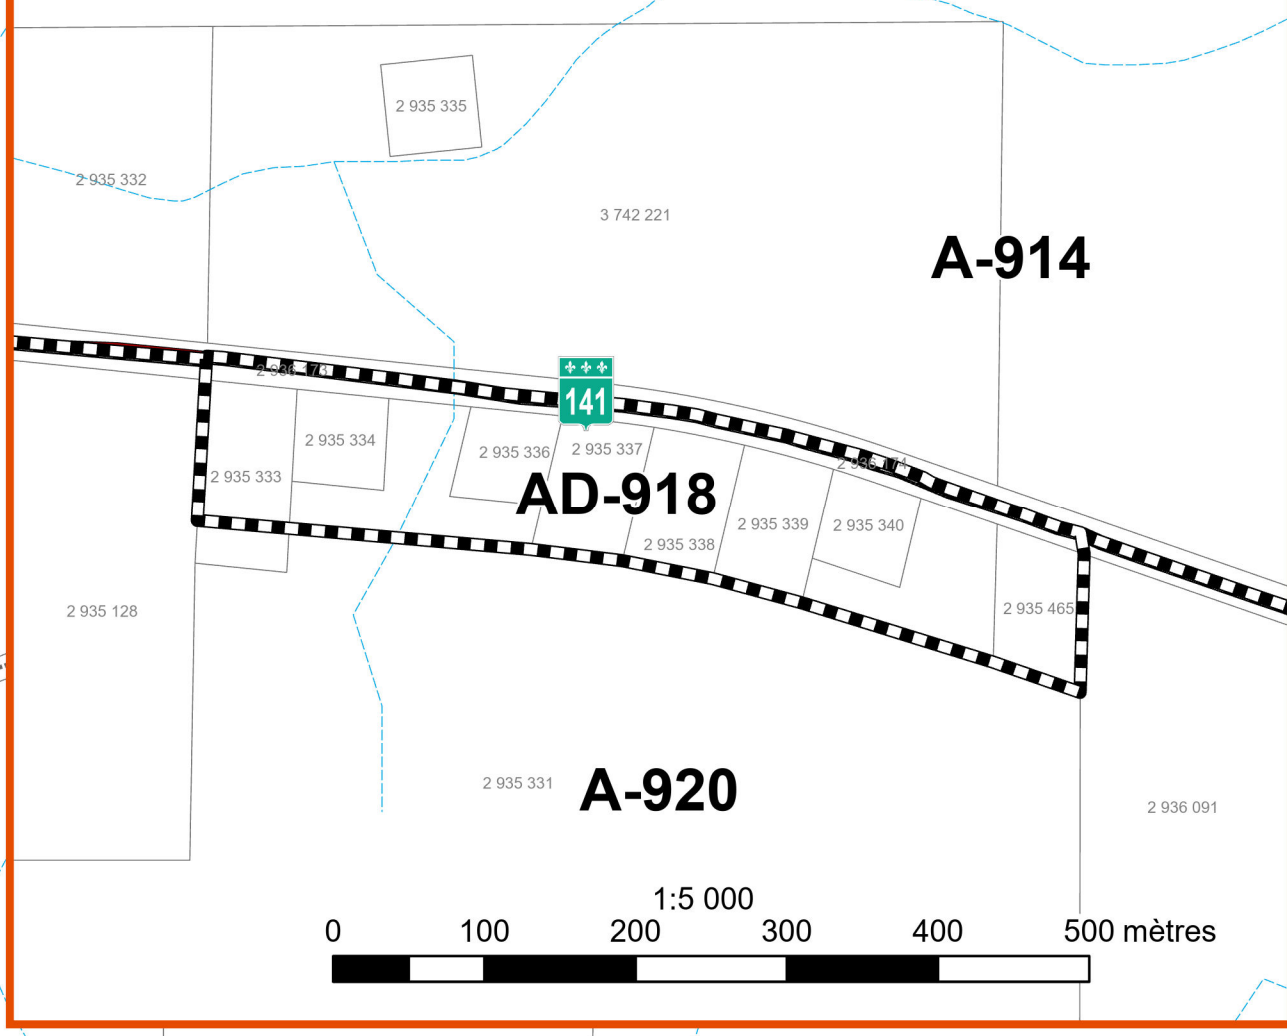

AGRANDISSEMENT #5

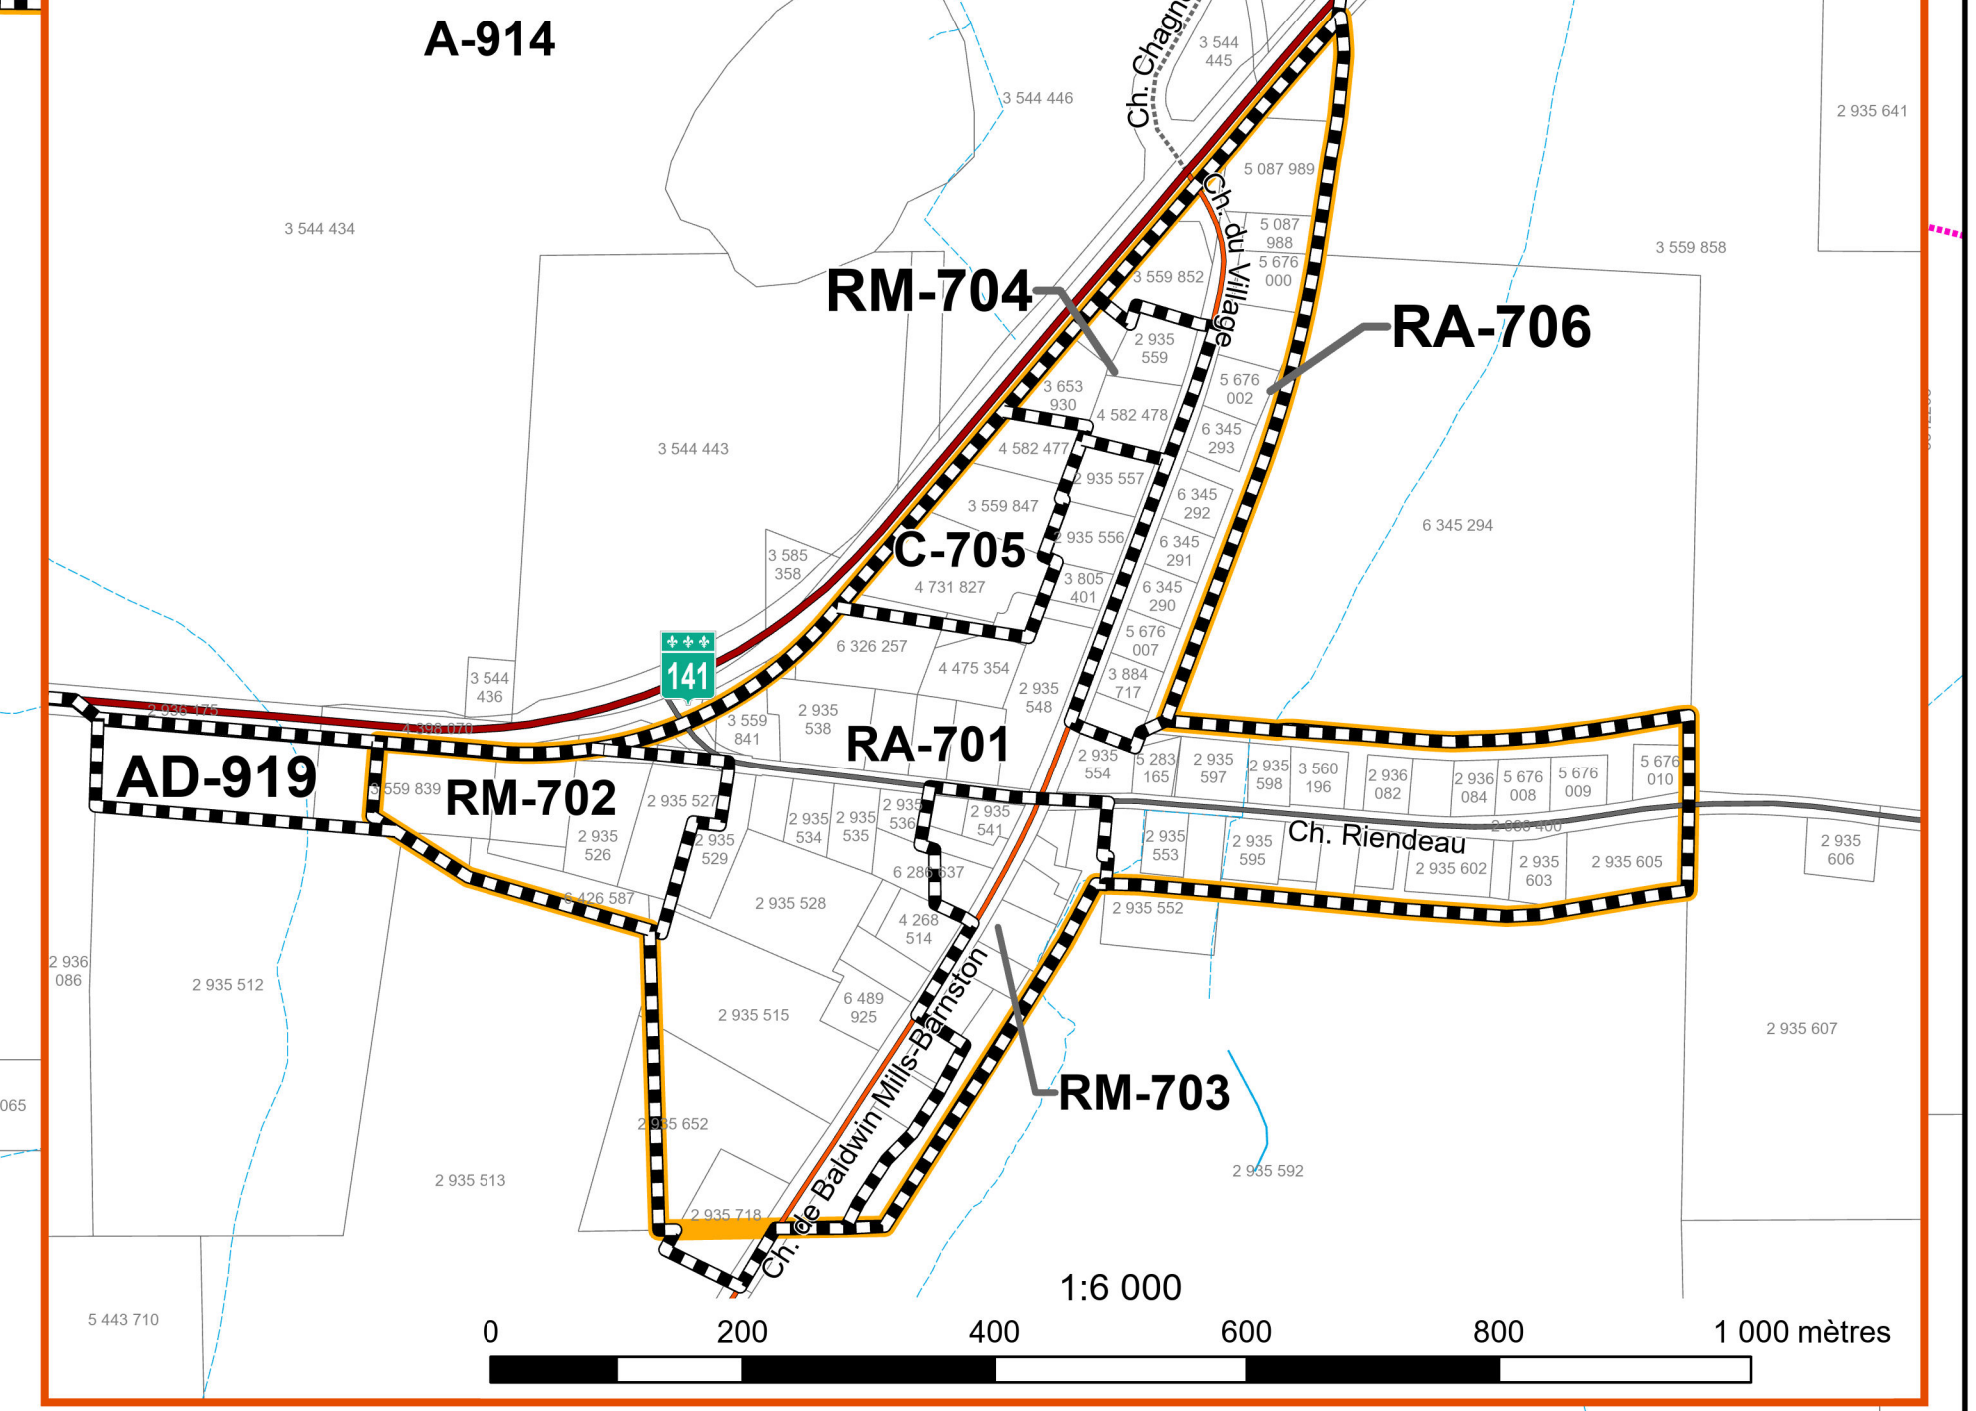

VILLE DE Coaticook
PLAN DE ZONAGE

- Légende**
- Limite de zone
 - - - Municipalité
 - Perimètre urbain
 - Lot
 - Limite de la zone d'interdiction de certaines activités d'élevage
 - Hydrographie**
 - Cours d'eau
 - Cours d'eau intermittent
 - Plan d'eau
- Transport**
- Route principale
 - Route collectrice pavée
 - Route locale pavée
 - Route locale non pavée
 - Rue pavée
 - Rue non pavée
 - Voie ferrée

