


VILLE DE Coaticook

PLAN D'URBANISME

Plan des grandes affectations du sol

Légende	Habitat basse densité	Infrastructures Gazoduc TOIM
Limite	Lot	Transport Ligne électrique 120 kV
Périmètre d'urbanisation	Industrielle et commerciale	Route principale
Programme particulier d'urbanisme du lac Lyster	Région touristique	Route collective pavée
Affectation du sol	Résidentielle de villégiature # 1	Route collective non pavée
Résidentielle	Résidentielle de villégiature # 2	Route locale pavée
Commerciale	Résidentielle intégrée à l'environnement # 1	Route locale non pavée
Industrielle	Résidentielle intégrée à l'environnement # 2	Rue pavée
Public et institutionnelle	Conservation # 1	Rue non pavée
Parc et espace vert	Conservation # 2	Rue projetée
Conservation patrimoniale régionale	Limites administratives	Hydrographie
Centre-ville	Municipalité	Rivière importante
Mixte artérielle	MRC	Cours d'eau
Résidentielle moyenne densité	États-Unis	Cours d'eau intermittent
Résidentielle haute densité	État (E-U)	Plan d'eau
Agricole		
Forestière		

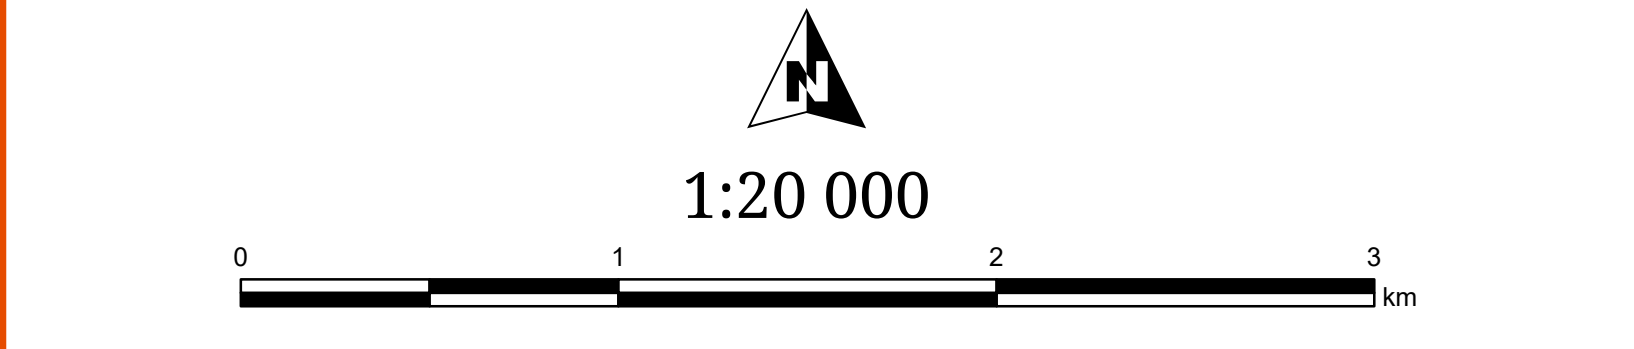

Copie certifiée conforme
 Simon Madire, Maire
 Geneviève Dupras, préfère
 Authentifié le: _____

RÉALISATION
 Sébastien Martin, géomaticien
 Service de l'aménagement
 MRC de Coaticook

CONCEPTION
 Alain Delorme, urbaniste
 Ville de Coaticook

Octobre 2021
 Référence interne
 COA_2019-11-URBANISME_001_04